

淡江大學 108 學年度日間部轉學生招生考試試題

系別：建築學系三年級

科目：建築設計

44-1

考試日期：7月24日(星期三) 第2節

本試題共 1 大題， 2 頁


本試題雙面印刷

大稻埕旅遊資訊服站

台北市大稻埕在台灣發展歷史扮演舉足輕重的商業產業重心，其主要產業除了中藥與南北貨貿易，還包括紡織、織品，與金融交易。近年來大稻埕擺脫了老舊破敗的環境氛圍，亦吸引了許多年輕人進駐發展文化創意產業。本設計要求同學以代表大稻埕的主題，利用建築語言與空間內涵氛圍展現 identity (識別性，自明性)，並形成一個對外展示資訊及提供休息停留的服務站。

基地：

基地面積為 432 平方公尺，位於重慶北路二段鄰近西邊的迪化街及永樂市場。此基地附近主要為 4 至 5 層樓之住商混合使用建築已形成完整的社區生活圈並與迪化商圈相鄰。基地北面為一 6m 巷道，南邊為 4m 巷與朝陽公園，東側臨接 30m 之重慶北路，西側為鄰房。基地建蔽率為 40%，容積率為 160%。

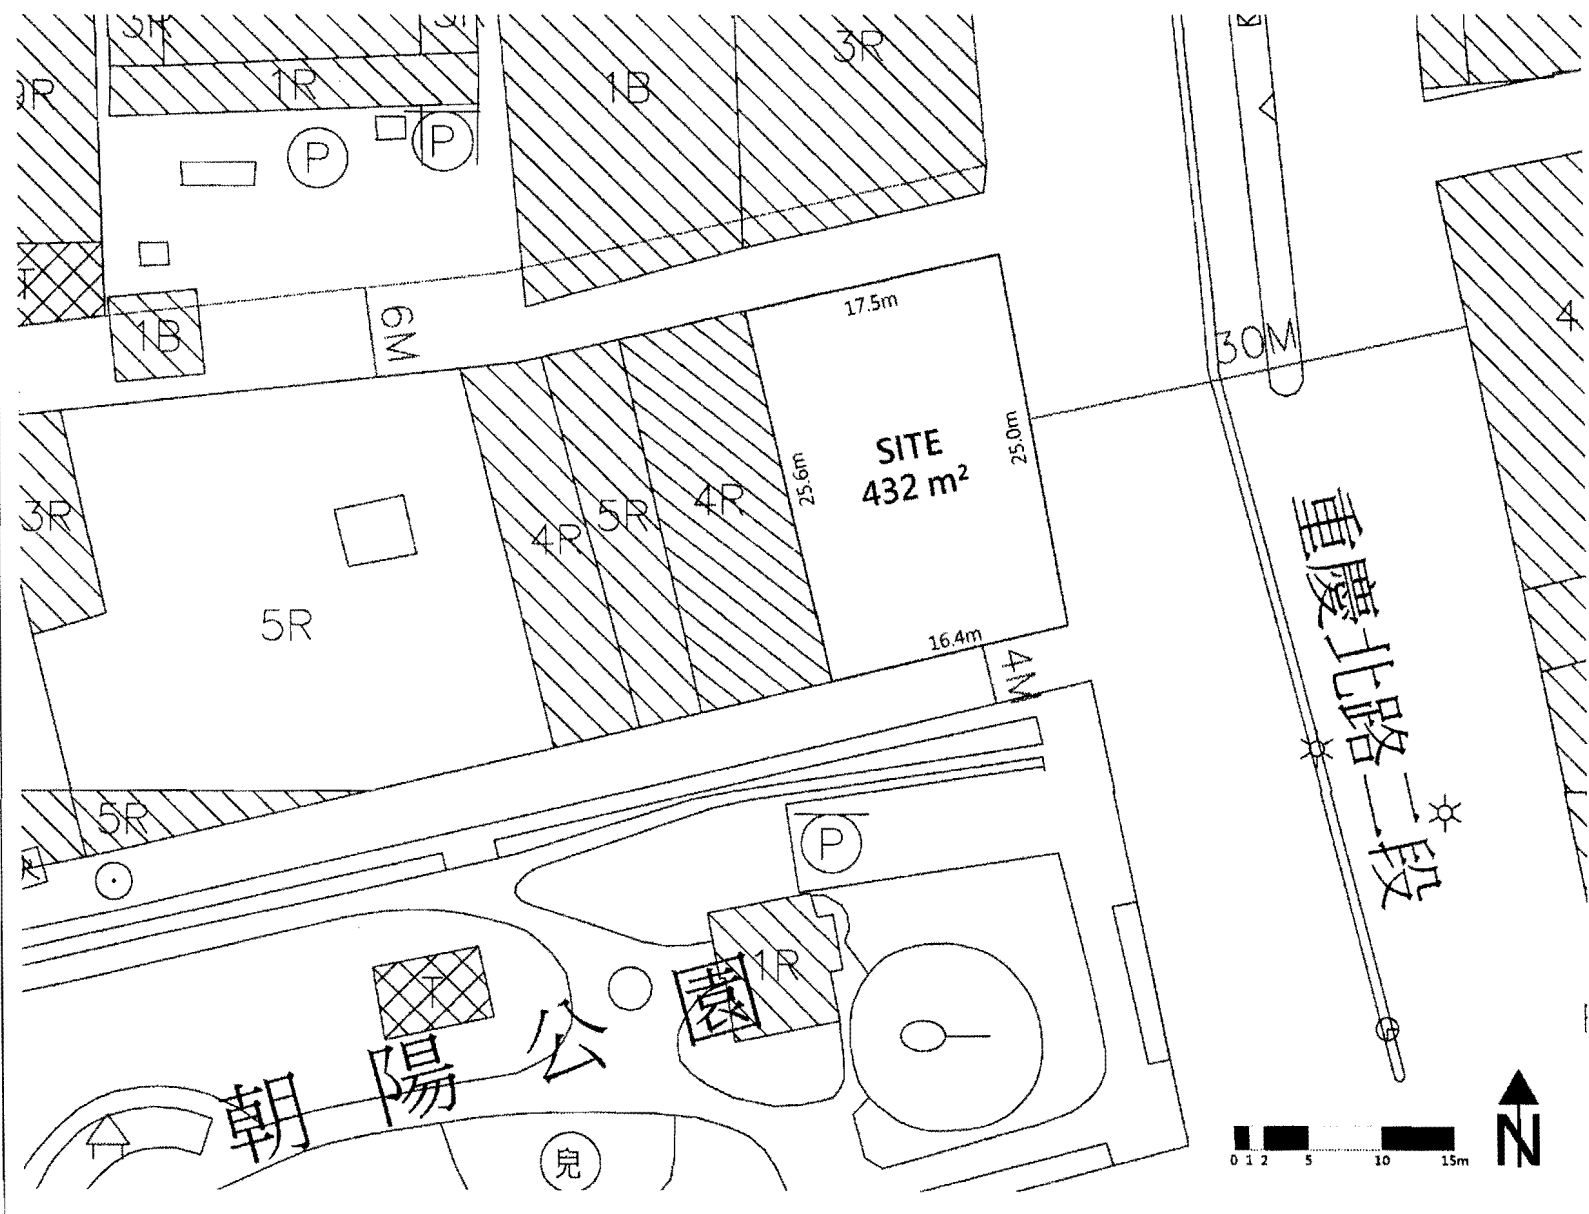

背面尚有試題

淡江大學 108 學年度日間部轉學生招生考試試題

系別：建築學系三年級

科目：建築設計

19.2

考試日期：7 月 24 日(星期三) 第 2 節

本試題共 1 大題， 2 頁

設計需求：總樓地板面積含陽台辦室外空間不得超過 350 m²

1. 門廳 及 詢問區 (20 m²)
2. 資訊展示 (80 m²)
3. 賣店 (40 m²)
4. 廁所：
 女廁 馬桶 3 座
 男廁 小便斗與馬桶各 1
 無障礙廁所 1
5. 室內休息等候區 (考慮與室外延伸關係) (40 m²)
6. 半戶外休息等候

圖面需求

1. 設計概念及說明
2. 各樓層平面圖，1/100。其中地面層必須畫出基地與景觀及鋪面，所有樓層都必須包含傢俱
3. 長短剖面各一，1/100
4. 主要立面兩向，1/100
5. 其他有助於表現設計內容與想法之圖面，例如透視、爆炸圖...等